4647





ΕΦΗΜΕΡΙΣ ΤΗΣ ΚΥΒΕΡΝΗΣΕΩΣ

ΤΗΣ ΕΛΛΗΝΙΚΗΣ ΔΗΜΟΚΡΑΤΙΑΣ

ΤΕΥΧΟΣ ΤΕΤΑΡΤΟ Αρ. Φύλλου 494

12 Μαΐου 2005

ΑΠΟΦΑΣΕΙΣ

Αριθ. 1470

Καθορισμός των ορίων αιγιαλού και παραλίας στη θέση «ΑΚΡΩΤΗΡΙ ΤΡΑΧΗΛΟΣ», νήσου Κυθήρων, Νομ. Πειραιά.

Ο ΓΕΝΙΚΟΣ ΓΡΑΜΜΑΤΕΑΣ ΠΕΡΙΦΕΡΕΙΑΣ ΑΤΤΙΚΗΣ

Έχοντας υπόψη:

1. Τις διατάξεις του ν. 2971/2001 (φεκ 285/τ.Α΄/ 19.12.2001) «Περί αιγιαλού και παραλίας» και ιδίως το άρθρο 9 παρ. 1 του ως άνω Νόμου, καθώς και το γεγονός ότι:

α) Η περιοχή χωρίζεται στο Βόρειο τμήμα (Α) και στο Νότιο τμήμα (Β) το οποίο περιλαμβάνει και το Ακρωτήριο Τράχηλος. Το συνολικό μήκος της ακτής είναι 2,7 Km περίπου. Το βόρειο τμήμα συνδέεται με το Νότιο τμήμα με τμήμα γης πλάτους 25 μέτρων περίπου (Λαιμός).

(Α) Βόρειο τμήμα

Α1) Η περιοχή είναι βραχώδης σε όλο το μήκος της ακτογραμμής.

Α2) Η κλίση του εδάφους είναι μεγάλη. Στο ανατολικό τμήμα κυμαίνεται 80 με 120% στην ακτή και 50% στο χέρσο τμήμα. Στο δυτικό τμήμα παρατηρείται σε όλο το μήκος της ακτογραμμής κρημνοί με τα υψόμετρα να αρχίζουν από τα 25 μέτρα και να φθάνουν μέχρι τα 70 μέτρα από την ακτή.

Α3) Τα βάθη στο ανατολικό τμήμα φθάνουν στα 50 μέτρα περίπου και σε απόσταση 500 μέτρων από την ακτογραμμή, ενώ στο δυτικό τμήμα είναι μεγάλα και φθάνουν και τα 100 μέτρα σε απόσταση 3Km από την ακτή. Το ανάπτυγμα του πελάγους είναι πολύ μεγάλο στο δυτικό τμήμα ενώ στο ανατολικό τμήμα υπάρχει ο όρμος Καψαλίου.

Α4) Το δυτικό τμήμα επηρεάζεται από Δυτικούς-Νοτιοδυτικούς ανέμους ενώ το ανατολικό τμήμα από Νότιους-νοτιοανατολικούς ανέμους.

Α5) Κτίσματα εντός της ζώνης του αιγιαλού δεν υπάρχουν καθ' όλο το μήκος της υπό καθορισμό περιοχής όπως φαίνεται και στο τοπογραφικό διάγραμμα.

Α6) Δεν υπάρχουν καταγεγραμμένα δημόσια κτήματα από την Κτηματική Υπηρεσία Πειραιά.

Α7) Δεν υφίσταται κτηματολόγιο

(Β) Νότιο τμήμα

Β1) Η περιοχή είναι βραχώδης σε όλο το μήκος της ακτογραμμής.

Β2) Η κλίση του εδάφους είναι μεγάλη. Στο ανατολικό τμήμα κυμαίνεται 60 με 130% στην ακτή και 50% στο χέρσο τμήμα. Στο δυτικό τμήμα παρατηρείται σε όλο το μήκος της ακτογραμμής κρημνοί με τα υψόμετρα να αρχίζουν από τα 15 μέτρα περίπου και να φθάνουν μέχρι τα 45 μέτρα από την ακτή.

Β3) Τα βάθη στο ανατολικό τμήμα φθάνουν στα 60 μέτρα περίπου και σε απόσταση 600 μέτρων από την ακτογραμμή ενώ στο δυτικό τμήμα είναι μεγάλα και φθάνουν και τα 200 μέτρα σε απόσταση 1,5 Km από την ακτή. Το ανάπτυγμα του πελάγους είναι πολύ μεγάλο στο δυτικό και νότιο τμήμα κυρίως. Στο ανατολικό τμήμα αναπτύσσεται ο όρμος Καψαλίου.

Β4) Το δυτικό τμήμα επηρεάζεται από Νοτίους και Νοτιοδυτικούς ανέμους ενώ το ανατολικό από Νότιους και νοτιοανατολικούς ανέμους.

Β5) Κτίσματα εντός της ζώνης του αιγιαλού δεν υπάρχουν καθ' όλο το μήκος της υπό καθορισμό περιοχής όπως φαίνεται και στο τοπογραφικό διάγραμμα.

Β6) Δεν υπάρχουν καταγεγραμμένα δημόσια κτήματα από την Κτηματική Υπηρεσία Πειραιά.

Β7) Δεν υφίσταται κτηματολόγιο

γ) Ο Λαιμός έχει κλίση από 0-40% περίπου με χαμηλά υψόμετρα, με το μεγαλύτερο να είναι στα 6 μέτρα. Το μικρότερο πλάτος του Λαιμού είναι 25 μέτρα περίπου. Επηρεάζεται κυρίως από Δυτικούς και Νοτιοδυτικούς ανέμους

δ) Σύμφωνα με τη βεβαίωση του Μηχ/κού Συρμαλή Γεώργιου δεν υπάρχουν εγκεκριμένες χωροταξικές κατευθύνσεις, δεν υφίσταται κανενός είδους κτηματολόγιο, δεν υπάρχει ζώνη αρχαιολογικής προστασίας και δεν υπάρχουν προστατευόμενα ευπαθή οικοσυστήματα.

2. Τις διατάξεις του ν.δ. 439/1970 «περί συμπληρώσεως των διατάξεων περί αιγιαλού».

3. Τις διατάξεις του ν. 3200/1955 «περί διοικητικής αποκέντρωσης» όπως αυτές τροποποιήθηκαν και ισχύουν σήμερα με τα ν.δ. 532/1970, β.δ. 704/1970, β.δ. 705/1970, π.δ. 192/1972, π.δ. 71/1984, π.δ. 347/1986, ν. 2026/1992 και π.δ. 97/1993.

4. Τις διατάξεις του άρθρου 19 παραγρ. 5 ν. 2344/1995, του άρθρου 52 παρ. 5 ν. 2218/1994, του άρθρου 4 παρ. 7 του ν. 2240/1994, δυνάμει των οποίων αρμοδιότητες του Υπουργείου Οικονομικών που είχαν μεταβιβασθεί στους Νομάρχες, ανήκουν στον Περιφερειακό Διευθυντή, σε συνδυασμό με αυτές του άρθρου 14 παρ. 2 του ν. 2399/

1996 με τις οποίες προβλέπεται η κατάργηση των θέσεων των Περ/κών Δ/ντών, οι αρμοδιότητες πλέον του οποίου περιήλθαν στο Γενικό Γραμματέα της Περιφέρειας και ασκούνται από τον Αναπληρωτή Περ/κό Δ/ντή.

5. Τις διατάξεις του τετάρτου εδαφίου της παρ. 2 του άρθρου 1 και της παρ. 6 του ιδίου άρθρου του ν.2503/1997 «Διοίκηση, οργάνωση, στελέχωση της Περιφέρειας, ρύθμιση θεμάτων για την Τοπική Αυτοδιοίκηση και άλλες διατάξεις» (ΦΕΚ 107/Α), σύμφωνα με τις οποίες οι Περιφερειακές Υπηρεσίες του Υπουργείου Οικονομικών, που συγκροτούσαν την Περιφερειακή Διοίκηση του Νομού ή της Νομαρχίας, δεν υπήχθησαν στην ενιαία οργανική μονάδα της Περιφέρειας, ούτε καταργήθηκαν, αλλά αποτελούν από 1.9.1997, Υπηρεσίες του Υπουργείου Οικονομικών.

6. Το υπ' αριθμ. 28979/31.7.1997 έγγραφο της Δ/νσης Διοίκησης του Υπ. Εσωτερικών Δημ. Διοίκησης και Αποκέντρωσης, σύμφωνα με το οποίο οι αρμοδιότητες του Γενικού Γραμματέα της Περιφέρειας σε θέματα Υπηρεσιών του Υπουργείου Οικονομικών μεταφέρονται από 1.9.1997 στον Υπουργό Οικονομικών.

7. Την υπ' αριθμ. 14650/ΔΙΟΕ 85/17.3.2004 (ΦΕΚ 519 τ.Β΄/17.3.2004) κοινή απόφαση των Πρωθυπουργού και Υπουργού Οικονομικών, περί καθορισμού αρμοδιοτήτων του Υφυπουργού Οικονομίας και Οικονομικών.

8. Την υπ' αριθμ. 1030067/296/Α0006/7.4.2004 έγγραφο της Δ/νσης Οργάνωσης της Γενικής Δ/νσης Διοικητικής Υποστήριξης του Υπουργείου Οικονομίας και Οικονομικών «Διευκρινίσεις για τις αρμοδιότητες των Υφυπουργών Οικονομίας και Οικονομικών που περιέρχονται από 10.4.2004 στους Γεν. Γραμματείς Περιφερειών».

9. Τις διατάξεις της παρ. 21 του άρθρου 46 του ν. 3220/2004 «Μέτρα αναπτυξιακής και κοινωνικής πολιτικής - αντικειμενοποίηση του φορολογικού ελέγχου και άλλες διατάξεις» με την οποία ορίζεται η 10η Απριλίου 2004 ως ημερομηνία περιέλευσης αρμοδιοτήτων του Υπουργείου μας στους Γενικούς Γραμματείς των Διοικητικών Περιφερειών της χώρας.

10. Το τοπογραφικό διάγραμμα σε 3 πινακίδες με κλίμακα 1:500 της περιοχής «Ακρωτήρι τράχηλος», νήσου Κυθήρων, Ν. Πειραιά, που συντάχθηκε τον Φεβρουάριο του 2004 από τον Μηχανικό Συρμαλή Ν. Γιώργο.

ΙΙ. Την από 1.7.2004 Έκθεση Επιτροπής καθορισμού των ορίων αιγιαλού και παραλίας.

12. Τη σύμφωνη του Γενικού Επιτελείου Ναυτικού, που διατυπώθηκε στο με αριθμό Φ. 544.5/1348/04/Αρ.Σχ. 1576/2.12.2004/ΥΕβΑ/ΓΕΝ/Δνση Α2/τμήμα Ιε, έντυπο σήμα του, αποφασίζουμε:

1. Επικυρώνουμε την από 1 Ιουλίου 2004 Έκθεση Επιτροπής καθορισμού των ορίων αιγιαλού και παραλίας καθώς και το από Φεβρουάριο του 2004 τοπογραφικό διάγραμμα σε τρείς πινακίδες που την συνοδεύει, το οποίο συντάχθηκε από τον Μηχανικό Συρμαλή Ν. Γεώργιο με κλίμακα 1:500 επί του οποίου η παραπάνω Επιτροπή καθόρισε με κόκκινη συνεχή πολυγωνική γραμμή με στοιχεία 1,2,3,...31,32,33 και 34,35,36,...,62,63,34 της οποίας οι κορυφές καθορίζονται με συντεταγμένες του Κρατικού δικτύου Γ.Υ.Σ., τα όρια του αιγιαλού στη θέση «Ακρωτήρι τράχηλος», νήσου Κυθήρων, Ν. Πειραιά και με κίτρινη συνεχή πολυγωνική γραμμή με στοιχεία Γ,2΄,3΄,....31΄,32΄,33΄ και 34΄,35΄,36΄,....,62΄,63΄,34΄,της οποίας οι κορυφές καθορίζονται με συντεταγμένες του κρατικού δικτύου Γ.Υ.Σ., τα όρια της παραλίας στην ίδια θέση.

Η απόφαση αυτή μαζί με την από 1.7.2004 Έκθεση Επιτροπής και το από Φεβρουάριο του 2004 τοπογραφικό διάγραμμα (σε τρεις πινακίδες), που προαναφέραμε, να δημοσιευθούν στην Εφημερίδα της Κυβερνήσεως.

Πειραιάς, 14 Απριλίου 2005

Ο Γενικός Γραμματέας Περιφέρειας
ΧΑΡΑΛΑΜΠΟΣ ΜΑΝΙΑΤΗΣ

ΕΚΘΕΣΗ ΕΠΙΤΡΟΠΗΣ ΚΑΘΟΡΙΣΜΟΥ
ΤΩΝ ΟΡΙΩΝ ΑΙΓΙΑΛΟΥ ΚΑΙ ΠΑΡΑΛΙΑΣ
(του άρθρου 3 του νόμου 2971/2001
ΦΕΚ 285/19.12.2001 Τεύχος Α΄)

Για τον καθορισμό των ορίων Αιγιαλού και Παραλίας στη θέση «Ακρωτήρι Τράχηλος» οικισμός Καψάλι νήσου Κυθήρων, Ν. Πειραιά.

Στα Κύθηρα σήμερα την 1.7.2004, ημέρα Πέμπτη, οι παρακάτω υπογράφοντες:

α) Τσιαβός Γεώργιος, Διευθυντής της Κτηματικής Υπηρεσίας Πειραιά, ως Πρόεδρος,

β) Μεγρέμης Χαράλαμπος, ΠΕ/Α΄ Πολιτικός Μηχανικός της Κτηματικής Υπηρεσίας Πειραιά, ως Μέλος,

γ) Ζωγράφου-Μπαλομενάκη Χρ. ΠΕ/Α΄ Αρχιτέκτων Μηχανικός, Διευθύντρια Χωροταξίας και Περιβάλλοντος της Γενικής Γραμματείας Περιφέρειας Αττικής, ως Μελος. (απούσα),

δ) Οικονομοπούλου Κων/να, Αρχιτέκνων Μηχανικός Διευθύντρια Πολεοδομίας της Νομαρχιακής Αυτοδιοίκησης Πειραιά, ως Μέλος (απούσα),

ε) Κοντάκος Πέτρος- Σημαιοφόρος Λ/Σ, Λιμενάρχης Καψαλίου, ως Μέλος·

που αποτελούμε την παραπάνω επιτροπή καθορισμού των ορίων Αιγιαλού και Παραλίας, δυνάμει του άρθρου 3 του νόμου 2971/2001 (Φ.Ε.Κ. 285 τ.Α΄/19.12.2001) και της υπ' αριθμ. 3234/28.5.2004 απόφασης του Γενικού Γραμματέα Περιφέρειας Αττικής «Περί Συστάσεως Επιτροπής Καθορισμού των Ορίων του Αιγιαλού», συγκληθείσα κατόπιν της με αριθμό 2378/16.6.2004 πρόσκλησης του Προέδρου της Επιτροπής μεταβήκαμε σήμερα στις 1.7.2004, ημέρα Πέμπτη και ώρα 10:00 στην περιοχή «Ακρωτήρι Τράχηλος», οικισμός Καψάλι, νήσου Κυθήρων, Ν. Πειραιά και αφού λάβαμε υπόψη:

1) Το τοπογραφικό διάγραμμα σε 3 πινακίδες με κλίμακα 1:500 της περιοχής «Ακρωτήρι Τράχηλος» οικισμός Καψάλι, νήσου Κυθήρων, Ν. Πειραιά που συντάχθηκε τον Φεβρουάριο του 2004 από τον Τοπογράφο Μηχανικό Συρμαλή Ν. Γεώργιο.

2) Τη σχετική Δικαστηριακή και Διοικητική Νομολογία και τις διατάξεις του ν. 2971/2001 όπως ισχύει σήμερα και ειδικότερα το άρθρο 9 ήτοι:

α) Η περιοχή χωρίζεται στο Βόρειο τμήμα (Α) και στο Νότιο τμήμα (Β) το οποίο περιλαμβάνει και το Ακρωτήριο Τράχηλος. Το συνολικό μήκος της ακτής είναι 2,7 Km περίπου. Το βόρειο τμήμα συνδέεται με το Νότιο τμήμα με τμήμα γης πλάτους 25 μέτρων περίπου (Λαιμός) (Α) Βόρειο τμήμα.

Α1) Η περιοχή είναι βραχώδης σε όλο το μήκος της ακτογραμμής

Α2) Η κλίση του εδάφους είναι μεγάλη. Στο ανατολικό τμήμα κυμαίνεται 80 με 120% στην ακτή και 50% στο χέρσο τμήμα. Στο δυτικό τμήμα παρατηρείται σε όλο το μή-

κος της ακτογραμμής κρημνοί με τα υψόμετρα να αρχίζουν από τα 25 μέτρα και να φθάνουν μέχρι τα 70 μέτρα από την ακτή.

Α3) Τα βάθη στο ανατολικό τμήμα φθάνουν στα 50 μέτρα περίπου και σε απόσταση 500 μέτρων από την ακτογραμμή, ενώ στο δυτικό τμήμα είναι μεγάλα και φθάνουν και τα 100 μέτρα σε απόσταση 3Km από την ακτή. Το ανάπτυγμα του πελάγους είναι πολύ μεγάλο στο δυτικό τμήμα ενώ στο ανατολικό τμήμα υπάρχει ο όρμος Καψαλίου.

Α4) Το δυτικό τμήμα επηρεάζεται από Δυτικούς-Νοτιοδυτικούς ανέμους ενώ το ανατολικό τμήμα από νότιους-νοτιοανατολικούς ανέμους.

Α5) Κτίσματα εντός της ζώνης του αιγιαλού δεν υπάρχουν καθ’ όλο το μήκος της υπό καθορισμό περιοχής όπως φαίνεται και στο τοπογραφικό διάγραμμα.

Α6) Δεν υπάρχουν καταγεγραμμένα δημόσια κτήματα από την Κτηματική Υπηρεσία Πειραιά.

Α7) Δεν υφίσταται κτηματολόγιο.

(Β) Νότιο τμήμα

Β1) Η περιοχή είναι βραχώδης σε όλο το μήκος της ακτογραμμής.

Β2) Η κλίση του εδάφους είναι μεγάλη. Στο ανατολικό τμήμα κυμαίνεται 60 με 130% στην ακτή και 50% στο χέρσο τμήμα. Στο δυτικό τμήμα παρατηρείται σε όλο το μήκος της ακτογραμμής κρημνοί με τα υψόμετρα να αρχίζουν από τα 15 μέτρα περίπου και να φθάνουν μέχρι τα 45 μετρά από την ακτή.

Β3) Τα βάθη στο ανατολικό τμήμα φθάνουν στα 60 μέτρα περίπου και σε απόσταση 600 μέτρων από την ακτογραμμή ενώ στο δυτικό τμήμα είναι μεγάλα και φθάνουν και τα 200 μέτρα σε απόσταση 1,5 Km από την ακτή. Το ανάπτυγμα του πελάγους είναι πολύ μεγάλο στο δυτικό και νότιο τμήμα κυρίως. Στο ανατολικό τμήμα αναπτύσσεται ο όρμος Καψαλίου.

Β4) Το δυτικό τμήμα επηρεάζεται από Νοτίους και Νοτιοδυτικούς ανέμους ενώ το ανατολικό από Νότιους και νοτιοανατολικούς ανέμους.

Β5) Κτίσματα εντός της ζώνης του αιγιαλού δεν υπάρχουν καθ’ όλο το μήκος της υπό καθορισμό περιοχής όπως φαίνεται και στο τοπογραφικό διάγραμμα.

Β6) Δεν υπάρχουν καταγεγραμμένα δημόσια κτήματα από την Κτηματική Υπηρεσία Πειραιά.

Β7) Δεν υφίσταται κτηματολόγιο.

γ) Ο Λαιμός έχει κλίση από 0-40% περίπου με χαμηλά υψόμετρα, με το μεγαλύτερο να είναι στα 6 μέτρα. Το μικρότερο πλάτος του Λαιμού είναι 25 μέτρα περίπου.

Επηρεάζεται κυρίως από Δυτικούς και Νοτιοδυτικούς ανέμους.


δ) Σύμφωνα με τη βεβαίωση του Μηχ/κού Συρμαλή Γεώργιου δεν υπάρχουν εγκεκριμένες χωροταξικές κατευθύνσεις, δεν υφίσταται κανενός είδους κτηματολόγιο, δεν υπάρχει ζώνη αρχαιολογικής προστασίας και δεν υπάρχουν προστατευόμενα ευπαθή οικοσυστήματα.


3) Την μετά επιτόπιο μετάβαση σχηματισθείσα αντίληψη για το πλάτος της βρεχόμενης ζώνης της ξηράς, αποφασίζει:

1. Καθορίζει επί του παραπάνω διαγράμματος την οριογραμμή του Αιγιαλού με ερυθρά συνεχή πολυγωνική γραμμή, με στοιχεία 1, 2, 3,.....,31, 32, 33 και 34, 35......,63, 54 της οποίας οι κορυφές καθορίζονται με συντεταγμένες του Κρατικού Δικτύου ΓΥΣ.

2. Καθορίζει την οριογραμμή της παραλίας με κίτρινη συνεχή πολυγωνική γραμμή με στοιχεία 1΄, 2΄, 3΄.......31΄, 32΄, 33΄ και 34΄, 35΄,.....,63΄, 14΄ παράλληλα προς την οριογραμμή του Αιγιαλού σε απόσταση 10 μέτρων από αυτήν (και της οποίας οι κορυφές καθορίζονται με συντεταγμένες του κρατικού Δικτύου ΓΥΣ) επειδή θεωρείται απαραίτητη λόγω της φύσης της συνεχόμενης προς τον Αιγιαλό ξηράς και της αδυναμίας να εξυπηρετηθούν από τον Αιγιαλό οι σκοποί της παραγράφου 2 του άρθρου 1 του Νόμου 2971/2001 δηλαδή, ότι ο Αιγιαλός και η Παραλία εκτός του κυρίου και αρχικού προορισμού αυτών, που είναι η επικοινωνία από τη θάλασσα προς τη ζηρά και αντίθετα, δύναται να χρησιμεύσουν και για άλλους σκοπούς,δηλαδή συγκοινωνιακούς εξωραϊστικούς - τουριστικούς και λοιπούς κοινωφελείς, καθώς και για εκμετάλλευση προς όφελοςτου Δημοσίου.

Ο Πρόεδρος	Τα Μέλη
ΓΕΩΡΓΙΟΣ ΤΣΙΑΒΟΣ	ΧΑΡΑΛ. ΜΕΓΡΕΜΗΣ
	ΠΕΤΡΟΣ ΚΟΝΤΑΚΟΣ

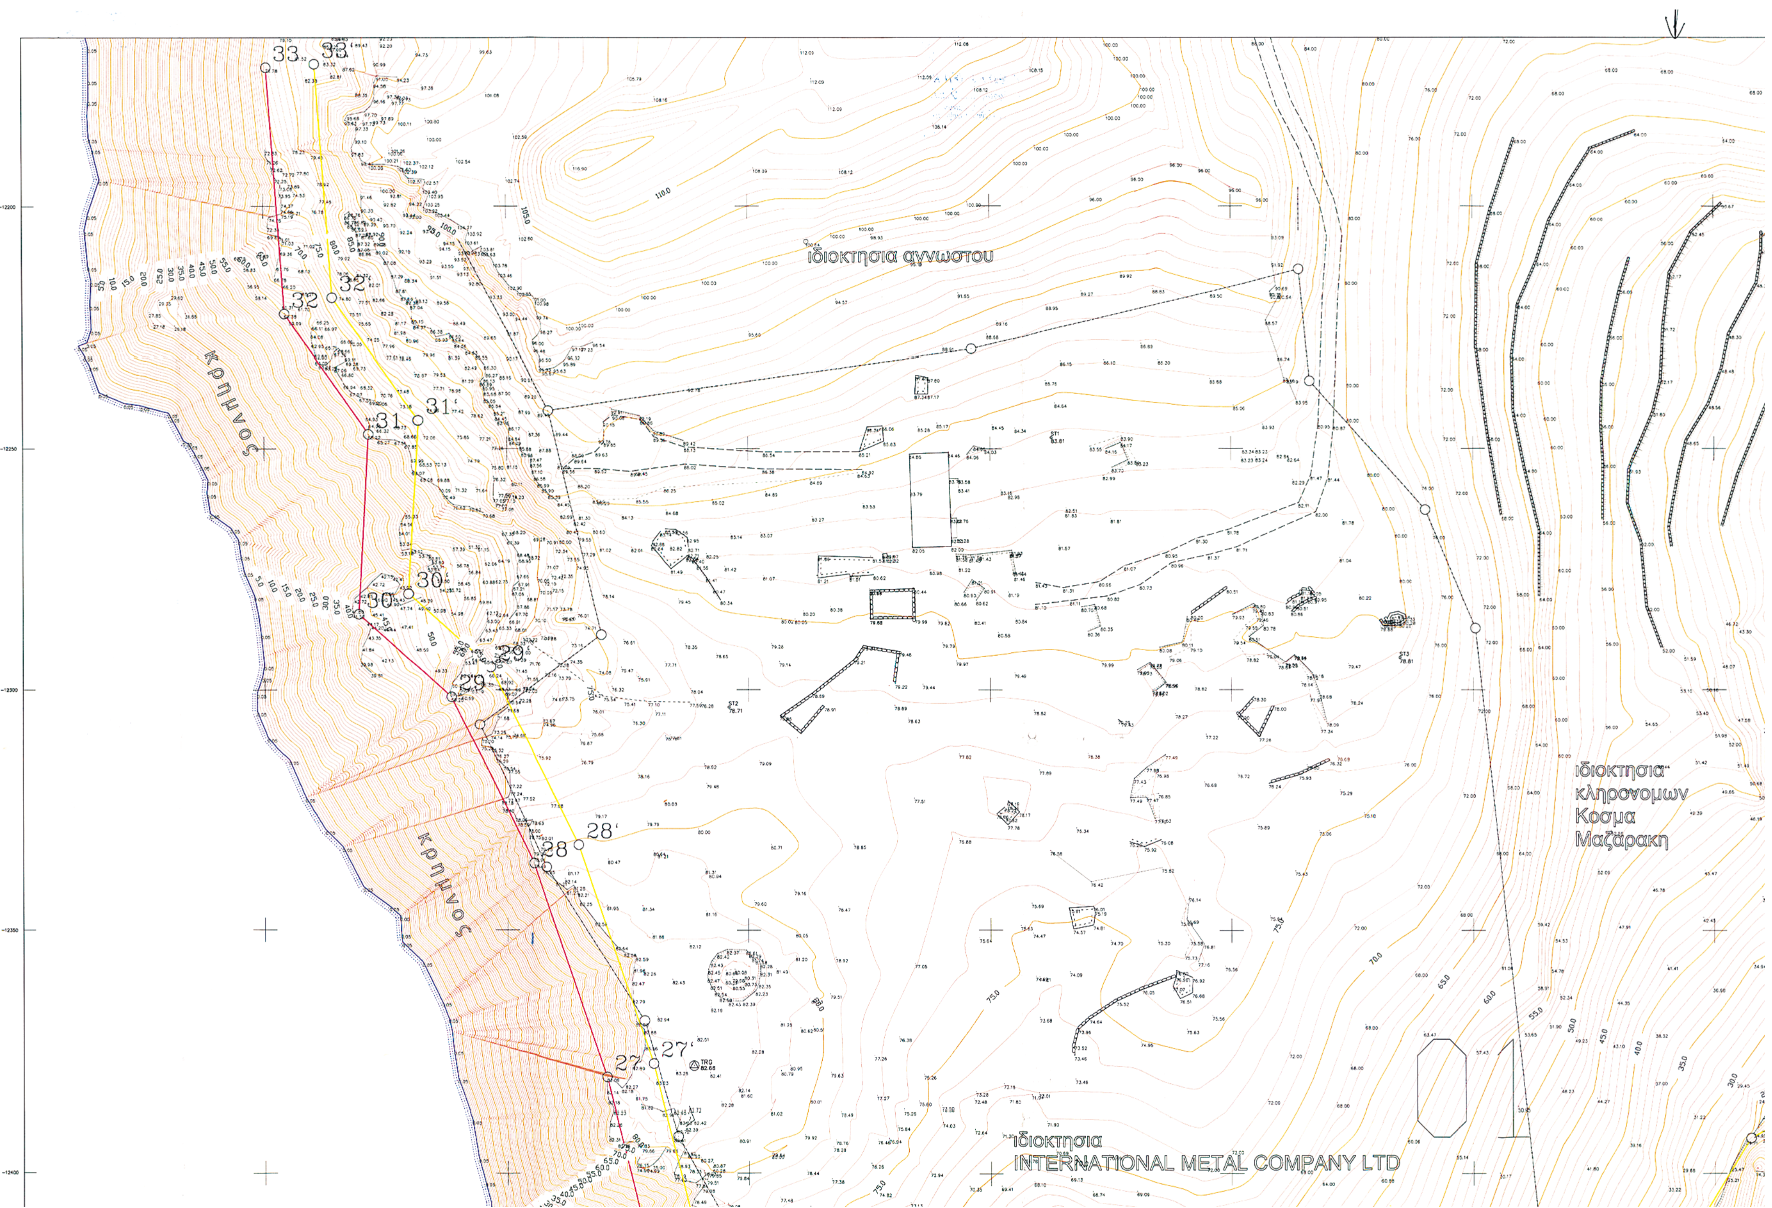
Ιδιοκτησια αγνωστου
Ιδιοκτησια κληρονομων Κοσμα Μαζαρακη
Ιδιοκτησια INTERNATIONAL METAL COMPANY LTD
κρημνος
κρημνος
33
32
31
30
29
28
27

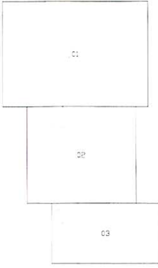

ΔΙΑΓΡΑΜΜΑ ΣΥΝΔΕΣΕΩΣ ΠΙΝΑΚΙΔΩΝ 1: 500

βραχώδης-κρημνώδης ακτή

ΑΙΓΙΑΛΟΣ (1) : ΣΥΝΤΕΤΑΓΜΕΝΕΣ ΚΟΡΥΦΩΝ			
ΚΟΡΥΦΕΣ	X	Y	ΠΛΕΥΡΕΣ
1	2192.757	-12238.226	39.55
2	2154.823	-12227.049	43.04
3	2114.861	-12211.058	41.28
4	2077.704	-12193.077	23.46
5	2055.416	-12185.751	40.64
6	2031.951	-12218.930	51.14
7	2004.089	-12261.816	49.80
8	2010.019	-12311.265	28.54
9	2017.120	-12338.908	41.43
10	2015.932	-12380.317	19.55
11	1996.503	-12382.522	36.38
12	1964.680	-12400.141	31.43
13	1948.339	-12426.994	25.20
14	1943.921	-12451.805	33.53
15	1945.274	-12485.305	20.50
16	1953.574	-12504.047	34.65
17	1951.072	-12538.601	48.34
18	1904.018	-12527.534	39.50
19	1864.621	-12524.673	16.79
20	1854.451	-12511.318	18.63
21	1838.022	-12502.526	55.59
22	1784.333	-12516.936	28.81
23	1756.579	-12509.197	26.54
24	1748.812	-12483.822	29.20
25	1735.722	-12457.721	40.47
26	1730.121	-12417.636	38.48
27	1720.758	-12380.316	46.64
28	1705.623	-12336.197	38.79
29	1688.437	-12301.424	25.56
30	1669.434	-12284.330	37.35
31	1671.493	-12247.039	30.07
32	1654.351	-12222.332	51.26
33	1650.743	-12171.200	

ΑΙΓΙΑΛΟΣ (2) : ΣΥΝΤΕΤΑΓΜΕΝΕΣ ΚΟΡΥΦΩΝ			
ΚΟΡΥΦΕΣ	X	Y	ΠΛΕΥΡΕΣ
34	1795.020	-12578.694	22.91
35	1810.800	-12595.300	28.12
36	1819.887	-12621.906	61.88
37	1849.866	-12676.041	70.33
38	1866.958	-12744.258	46.57
39	1873.267	-12790.393	67.20
40	1895.238	-12853.901	68.45
41	1935.356	-12909.364	63.75
42	1973.254	-12960.621	49.12
43	2002.649	-12999.972	56.91
44	2042.599	-13040.500	57.43
45	2084.000	-13080.300	46.06
46	2038.400	-13086.800	39.57
47	2001.877	-13071.570	24.10
48	1982.501	-13085.900	39.99
49	1942.800	-13090.700	31.32
50	1913.399	-13079.900	33.65
51	1894.300	-13052.201	30.01
52	1884.786	-13023.745	24.41
53	1879.136	-13000.002	37.22
54	1858.986	-12968.710	42.39
55	1843.652	-12929.189	37.62
56	1833.519	-12892.961	47.22
57	1821.389	-12847.323	33.69
58	1807.914	-12816.447	57.63
59	1788.488	-12762.195	54.86
60	1777.887	-12708.368	46.05
61	1770.001	-12663.000	36.76
62	1768.000	-12626.300	36.54
63	1772.882	-12590.086	24.90

ΥΠΟΜΝΗΜΑ

Γιά τον υπολογισμό των απαραίτητων Τριγωνομετρικών της περιοχής εχρησιμοποιήθηκαν τα τριγωνομετρικά της Γ.Υ.Σ:
G3: Αγιοι Ακίνδυνοι
G4: Σπηλίες
G9: Μεγαλόριζον
G15: Στραπόδιο
G53: Φάρος Καψαλίου

ΠΙΝΑΚΑΣ ΣΥΝΤΕΤΑΓΜΕΝΩΝ ΤΡΙΓΩΝΟΜΕΤΡΙΚΩΝ Γ.Υ.Σ

G3	3039.100	−10775.130	327.110
G4	3852.220	−11665.410	166.150
G9	−1132.420	−10092.740	146.370
G15	2698.060	−9245.570	357.840
G53	2883.060	−12043.810	25.940


Υπελογίσθηκαν 2 Τριγωνομετρικά σημεία στη περιοχή το TRG καιτο TRF.
Ο τρόπος υπολογισμού τους ηταν με τομές και η συνόρθωσης του πλήρους Τριγωνομετρικού δικτύου έγινε με την μεθοδολογία των εξισώσεων παρατηρήσεων.
Οι τελικές συντεταγμένες τους είναι:

TRF	2884.151	−12036.735	16.720
TRG	1738.675	−12377.874	82.660

Υπελογίσθηκαν οι κάτωθι στάσεις οι οποίες είναι κορυφές εξηρτημένης οδεύσεως.
Απασες οι μετρήσεις έγιναν με γεωδαιτικό σταθμό TOPCON

ΠΙΝΑΚΑΣ ΣΥΝΤΕΤΑΓΜΕΝΩΝ ΚΟΡΥΦΩΝ ΟΔΕΥΣΕΩΣ

STM	1958.239	=12540.310	11.350
STS	2362.218	−12092.279	33.960
ST1	1812.948	−12247.661	83.810
ST2	1745.950	−12303.602	78.710
ST3	1884.797	−12293.328	78.810
ST5	2015.253	−12237.409	13.390
ST6	1815.800	−12591.200	4.300
ST7	2089.900	−13082.200	24.003
ST8	1845.391	−12418.471	64.690

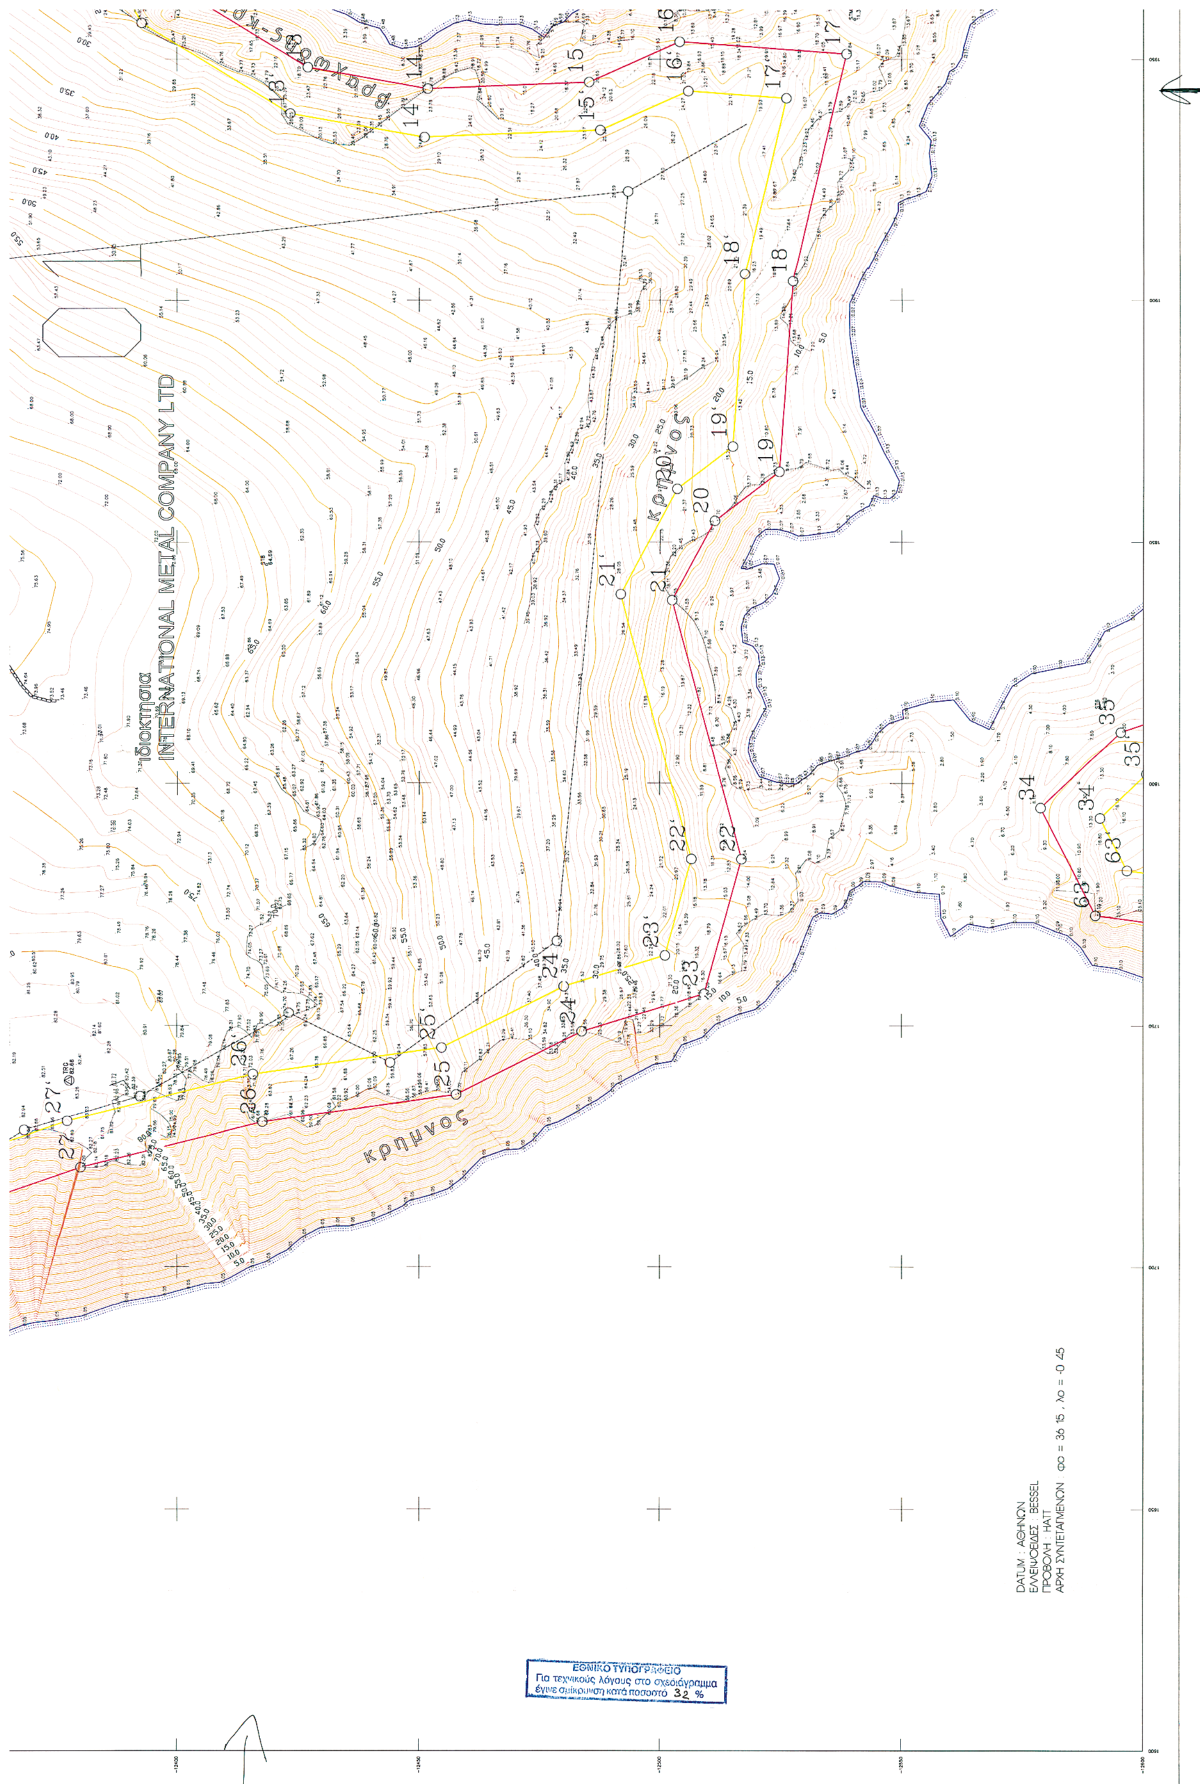
Ιδιοκτησία
INTERNATIONAL METAL COMPANY LTD
κρημνος
κρημνος
DATUM : ΑΘΗΝΩΝ
ΕΛΛΕΙΨΟΕΙΔΕΣ : BESSEL
ΠΡΟΒΟΛΗ : HATT
ΑΡΧΗ ΣΥΝΤΕΤΑΓΜΕΝΩΝ : φο = 36 15 , λο = -0 45
ΕΘΝΙΚΟ ΤΥΠΟΓΡΑΦΕΙΟ
Για τεχνικούς λόγους στο σχεδιάγραμμα
έγινε σμίκρυνση κατά ποσοστό 32 %

ΓΡΑΦΕΙΟ ΜΕΛΕΤΩΝ
ΓΕΩΡΓΙΟΥ Ν. ΣΥΡΜΑΛΗ
Α & ΤΟΠΟΓΡΑΦΟΥ ΜΗΧΑΝΙΚΟΥ

ΘΕΩΡΗΘΗΚΕ
Πειραιάς 1.7.04
ΝΙΚΟΣ ΣΤΑΘΗΣ
ΠΟΛ/ΤΙΚΟΣ & ΤΟΠ/ΦΟΣ ΜΗΧ/ΚΟΣ

ΕΛΕΓΧΘΗΚΕ
Πειραιάς 1.7.04
ΑΒΡΑΑΜ ΓΙΩΡΓΟΣ
Π.Ε. ΑΓΡΟΝΟΜΟΣ/ΤΟΠΟΓΡΑΦΟΣ ΜΗΧ/ΚΟΣ

ΘΕΜΑ:
ΤΟΠΟΓΡΑΦΙΚΟ ΔΙΑΓΡΑΜΜΑ
ΓΙΑ ΤΟΝ ΚΑΘΟΡΙΣΜΟ ΑΙΓΙΑΛΟΥ ΚΑΙ ΠΑΡΑΛΙΑΣ

ΕΝΔΙΑΦΕΡΟΜΕΝΟΣ :
INTERNATIONAL METAL COMPANY LTD


ΘΕΣΗ: ΑΚΡΩΤΗΡΙΟ ΤΡΑΧΗΛΟΣ
ΟΙΚΙΣΜΟΣ : ΚΑΨΑΛΙΟΥ
ΔΗΜΟΣ ΚΥΘΗΡΩΝ - ΝΗΣΟΣ ΚΥΘΗΡΩΝ
ΝΟΜΑΡΧΙΑ ΠΕΙΡΑΙΑ


ΚΛΙΜΑΚΑ 1 / 500

ΗΜΕΡΟΜΗΝΙΑ:
ΦΕΒΡΟΥΑΡΙΟΣ 2004

ΑΡ. ΣΧΕΔΙΟΥ 1 / 3

Ο ΣΥΝΤΑΞΑΣ

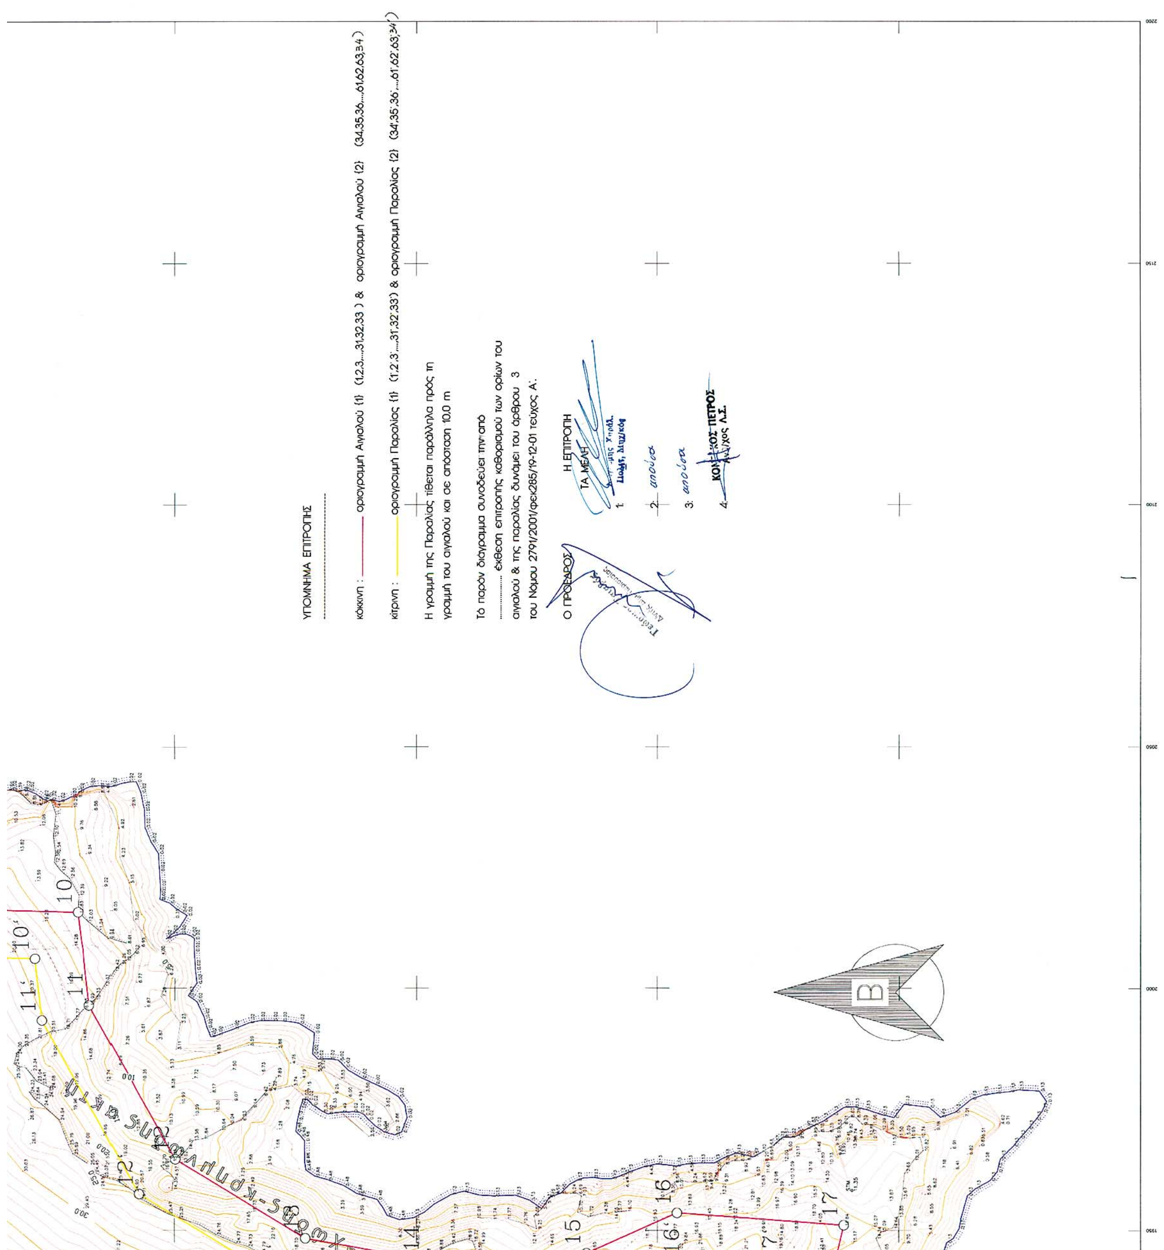

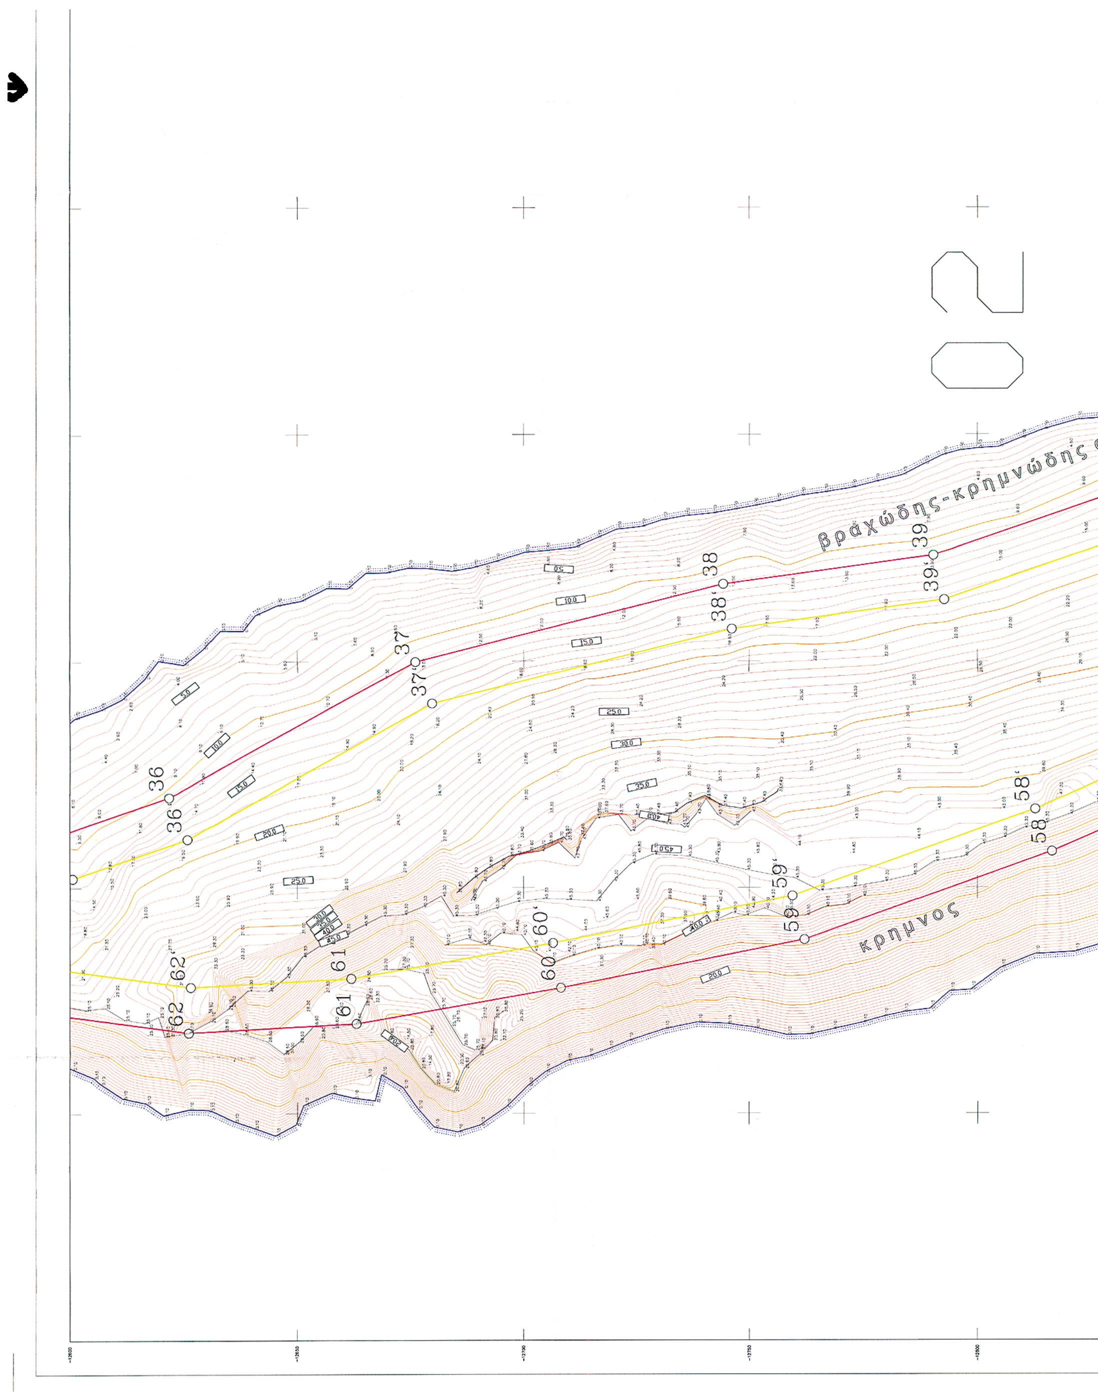
02
βραχώδης-κρημνώδης α
κρημνος
36
37
38
39
58
59
60
61
62

ΑΙΓΙΑΛΟΣ (1) : ΣΥΝΤΕΤΑΓΜΕΝΕΣ ΚΟΡΥΦΩΝ			
ΚΟΡΥΦΕΣ	X	Y	ΠΛΕΥΡΕΣ
1	2192.757	-12238.226	39.55
2	2154.823	-12227.049	43.04
3	2114.861	-12211.058	41.28
4	2077.704	-12193.077	23.46
5	2055.416	-12185.751	40.64
6	2031.951	-12218.930	51.14
7	2004.089	-12261.816	49.80
8	2010.019	-12311.265	28.54
9	2017.120	-12338.908	41.43
10	2015.932	-12380.317	19.55
11	1996.503	-12382.522	36.38
12	1964.680	-12400.141	31.43
13	1948.339	-12426.994	25.20
14	1943.921	-12451.805	33.53
15	1945.274	-12485.305	20.50
16	1953.574	-12504.047	34.65
17	1951.072	-12538.601	48.34
18	1904.018	-12527.534	39.50
19	1864.621	-12524.673	16.79
20	1854.451	-12511.318	18.63
21	1838.022	-12502.526	55.59
22	1784.333	-12516.936	28.81
23	1756.579	-12509.197	26.54
24	1748.812	-12483.822	29.20
25	1735.722	-12457.721	40.47
26	1730.121	-12417.636	38.48
27	1720.758	-12380.316	46.64
28	1705.623	-12336.197	38.79
29	1688.437	-12301.424	25.56
30	1669.434	-12284.330	37.35
31	1671.493	-12247.039	30.07
32	1654.351	-12222.332	51.26
33	1650.743	-12171.200	

ΑΙΓΙΑΛΟΣ (2) : ΣΥΝΤΕΤΑΓΜΕΝΕΣ ΚΟΡΥΦΩΝ			
ΚΟΡΥΦΕΣ	X	Y	ΠΛΕΥΡΕΣ
34	1795.020	-12578.694	22.91
35	1810.800	-12595.300	28.12
36	1819.887	-12621.906	61.88
37	1849.866	-12676.041	70.33
38	1866.958	-12744.258	46.57
39	1873.267	-12790.393	67.20
40	1895.238	-12853.901	68.45
41	1935.356	-12909.364	63.75
42	1973.254	-12960.621	49.12
43	2002.649	-12999.972	56.91
44	2042.599	-13040.500	57.43
45	2084.000	-13080.300	46.06
46	2038.400	-13086.800	39.57
47	2001.877	-13071.570	24.10
48	1982.501	-13085.900	39.99
49	1942.800	-13090.700	31.32
50	1913.399	-13079.900	33.65
51	1894.300	-13052.201	30.01
52	1884.786	-13023.745	24.41
53	1879.136	-13000.002	37.22
54	1858.986	-12968.710	42.39
55	1843.652	-12929.189	37.62
56	1833.519	-12892.961	47.22
57	1821.389	-12847.323	33.69
58	1807.914	-12816.447	57.63
59	1788.488	-12762.195	54.86
60	1777.887	-12708.368	46.05
61	1770.001	-12663.000	36.76
62	1768.000	-12626.300	36.54
63	1772.882	-12590.086	24.90

ΥΠΟΜΝΗΜΑ ΕΠΙΤΡΟΠΗΣ

κόκκινη : ____ οριογραμμή Αιγιαλού {1} (1,2,3,...,31,32,33) & οριογραμμή Αιγιαλού {2} (34,35,36,...,61,62,63,34)

κίτρινη : ____ οριογραμμή Παραλίας {1} (1',2',3',...,31',32',33') & οριογραμμή Παραλίας {2} (34',35',36',...,61',62',63',34')

Η γραμμή της Παραλίας τίθεται παράλληλα πρός τη γραμμή του αιγιαλού και σε απόσταση 10,0 m

ΔΙΑΓΡΑΜΜΑ ΣΥΝΔΕΣΕΩΣ ΠΙΝΑΚΙΔΩΝ 1: 500

ΥΠΟΜΝΗΜΑ

Γιά τον υπολογισμό των απαραίτητων Τριγωνομετρικών της περιοχής εχρησιμοποιήθηκαν τα τριγωνομετρικά της Γ.Υ.Σ:
G3: Αγιοι Ακίνδυνοι
G4: Σπηλιές
G9: Μεγαλόριζον
G15: Στραπόδιο
G53: Φάρος Καψαλίου

ΠΙΝΑΚΑΣ ΣΥΝΤΕΤΑΓΜΕΝΩΝ ΤΡΙΓΩΝΟΜΕΤΡΙΚΩΝ Γ.Υ.Σ

G3	3039.100	−10775.130	327.110
G4	3852.220	−11665.410	166.150
G9	−1132.420	−10092.740	146.370
G15	2698.060	−9245.570	357.840
G53	2883.060	−12043.810	25.940


Υπελογίσθηκαν 2 Τριγωνομετρικά σημεία στη περιοχή το TRG καιτο TRF. Ο τρόπος υπολογισμού τους ηταν με τομές και η συνόρθωσης του πλήρους Τριγωνομετρικού δικτύου έγινε με την μεθοδολογία των εξισώσεων παρατηρήσεων.
Οι τελικές συντεταγμένες τους είναι:

TRF	2884.151	−12036.735	16.720
TRG	1738.675	−12377.874	82.660


Υπελογίσθηκαν οι κάτωθι στάσεις οι οποίες είναι κορυφές εξηρτημένης οδεύσεως.
Απασες οι μετρήσεις έγιναν με γεωδαιτικό σταθμό TOPCON

ΠΙΝΑΚΑΣ ΣΥΝΤΕΤΑΓΜΕΝΩΝ ΚΟΡΥΦΩΝ ΟΔΕΥΣΕΩΣ

STM	1958.239	−12540.310	11.350
STS	2362.218	−12092.279	33.960
ST1	1812.948	−12247.661	83.810
ST2	1745.950	−12303.602	78.710
ST3	1884.797	−12293.328	78.810
ST5	2015.253	−12237.409	13.390
ST6	1815.800	−12591.200	4.300
ST7	2089.900	−13082.200	24.003
ST8	1845.391	−12418.471	64.690

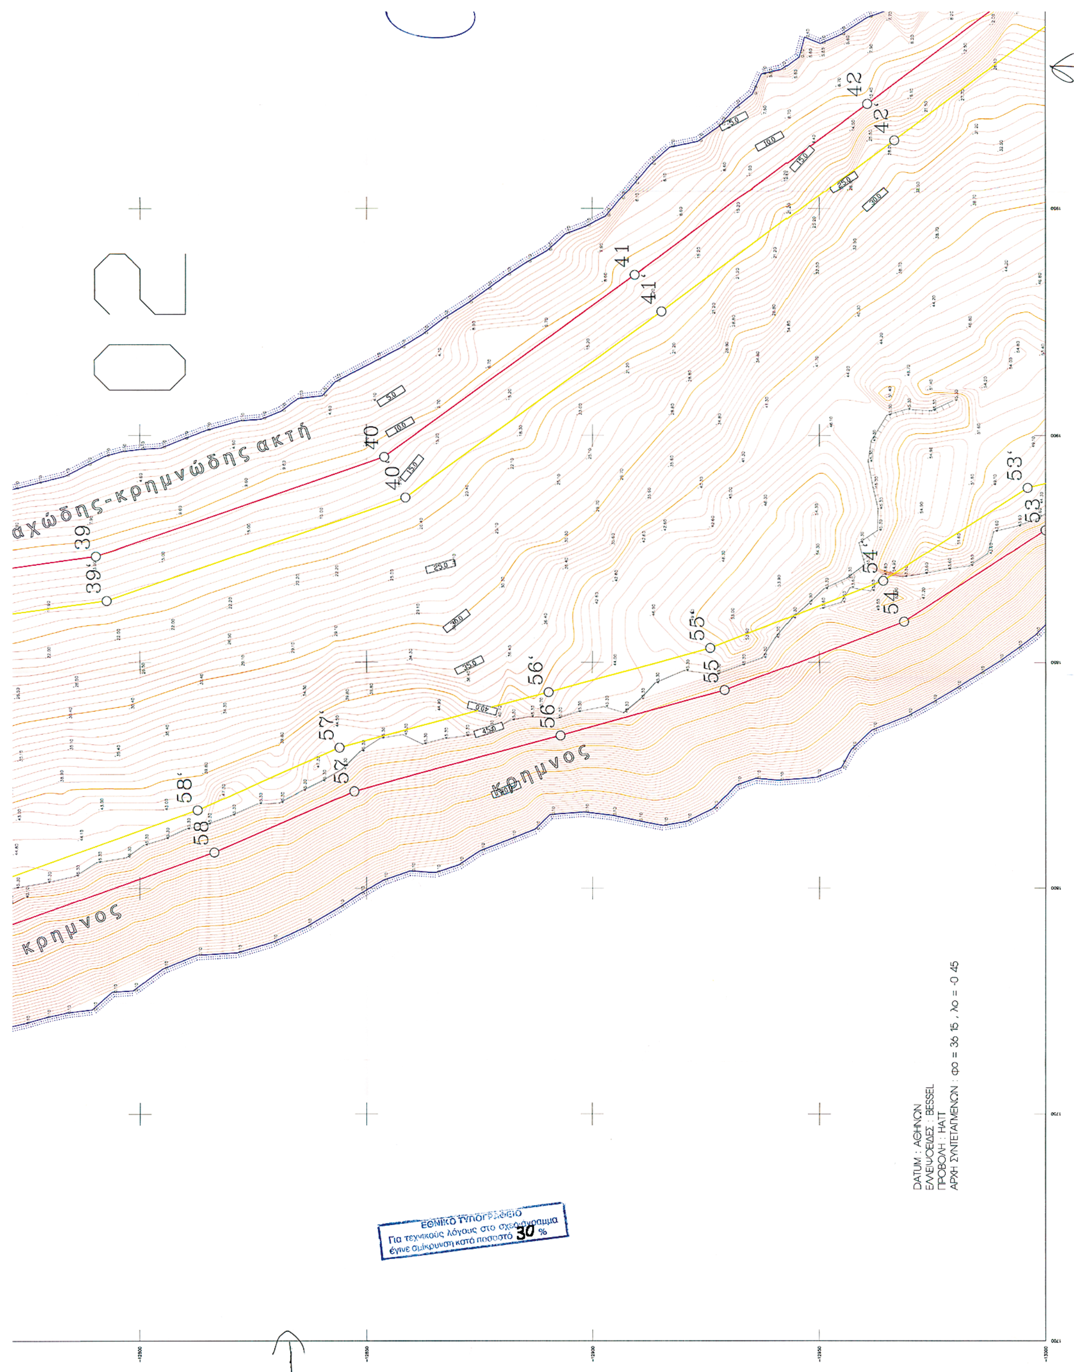
02
αχώδης-κρημνώδης ακτή
κρημνος
κρημνος
39
39΄
40
40΄
41
41΄
42
42΄
53
53΄
54
54΄
55
55΄
56
56΄
57
57΄
58
58΄
DATUM : ΑΘΗΝΩΝ
ΕΛΛΕΙΨΟΕΙΔΕΣ : BESSEL
ΠΡΟΒΟΛΗ : HATT
ΑΡΧΗ ΣΥΝΤΕΤΑΓΜΕΝΩΝ : φο = 36 15 , λο = -0 45
ΕΘΝΙΚΟ ΤΥΠΟΓΡΑΦΕΙΟ
Για τεχνικούς λόγους στο σχεδιάγραμμα
έγινε σμίκρυνση κατά ποσοστό 30 %

ΥΠΟΜΝΗΜΑ ΕΠΙΤΡΟΠΗΣ

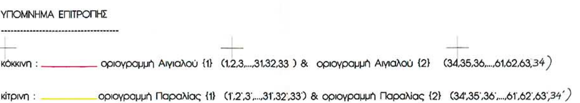

κόκκινη : ________ οριογραμμή Αιγιαλού (1) (1,2,3,...,31,32,33) & οριογραμμή Αιγιαλού (2) (34,35,36,...,61,62,63,34)

κίτρινη : ________ οριογραμμή Παραλίας (1) (1΄,2΄,3΄,...,31΄,32΄,33΄) & οριογραμμή Παραλίας (2) (34΄,35΄,36΄,...,61΄,62΄,63΄,34΄)

Η γραμμή της Παραλίας τίθεται παράλληλα πρός τη γραμμή του αιγιαλού και σε απόσταση 10,0 m


Τό παρόν διάγραμμα συνοδεύει την από .... έκθεση επιτροπής καθορισμού των ορίων του αιγιαλού & της παραλίας δυνάμει του άρθρου 3 του Νόμου 2791/2001/φεκ285/19-12-01 τεύχος Α΄.

Ο ΠΡΟΕΔΡΟΣ

Η ΕΠΙΤΡΟΠΗ

ΤΑ ΜΕΛΗ

1. Πετρίτης Χαράλ. Πολ. Μηχ/κός
2. απούσα
3. απούσα
4. ΚΟΝΤΑΚΟΣ ΠΕΤΡΟΣ Ανθ/χος Λ.Σ.

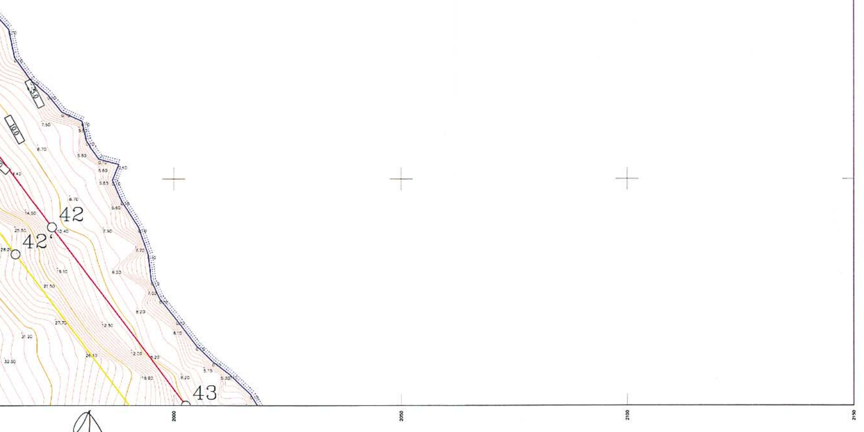

ΓΡΑΦΕΙΟ ΜΕΛΕΤΩΝ
ΓΕΩΡΓΙΟΥ Ν. ΣΥΡΜΑΛΗ
Α & ΤΟΠΟΓΡΑΦΟΥ ΜΗΧΑΝΙΚΟΥ

ΘΕΜΑ:
ΤΟΠΟΓΡΑΦΙΚΟ ΔΙΑΓΡΑΜΜΑ
ΓΙΑ ΤΟΝ ΚΑΘΟΡΙΣΜΟ ΑΙΓΙΑΛΟΥ ΚΑΙ ΠΑΡΑΛΙΑΣ

ΕΝΔΙΑΦΕΡΟΜΕΝΟΣ :
INTERNATIONAL METAL COMPANY LTD

ΘΕΣΗ: ΑΚΡΩΤΗΡΙΟ ΤΡΑΧΗΛΟΣ
ΟΙΚΙΣΜΟΣ : ΚΑΨΑΛΙΟΥ
ΔΗΜΟΣ ΚΥΘΗΡΩΝ - ΝΗΣΟΣ ΚΥΘΗΡΩΝ
ΝΟΜΑΡΧΙΑ ΠΕΙΡΑΙΑ


ΚΛΙΜΑΚΑ 1 / 500

ΗΜΕΡΟΜΗΝΙΑ:
ΦΕΒΡΟΥΑΡΙΟΣ 2004

ΑΡ. ΣΧΕΔΙΟΥ 2 / 3

Ο ΣΥΝΤΑΞΑΣ

ΓΕΩΡΓΙΟΣ Ν. ΣΥΡΜΑΛΗΣ
ΑΓΡΟΝ. ΤΟΠΟΓΡΑΦΟΣ ΜΗΧΑΝΙΚΟΣ

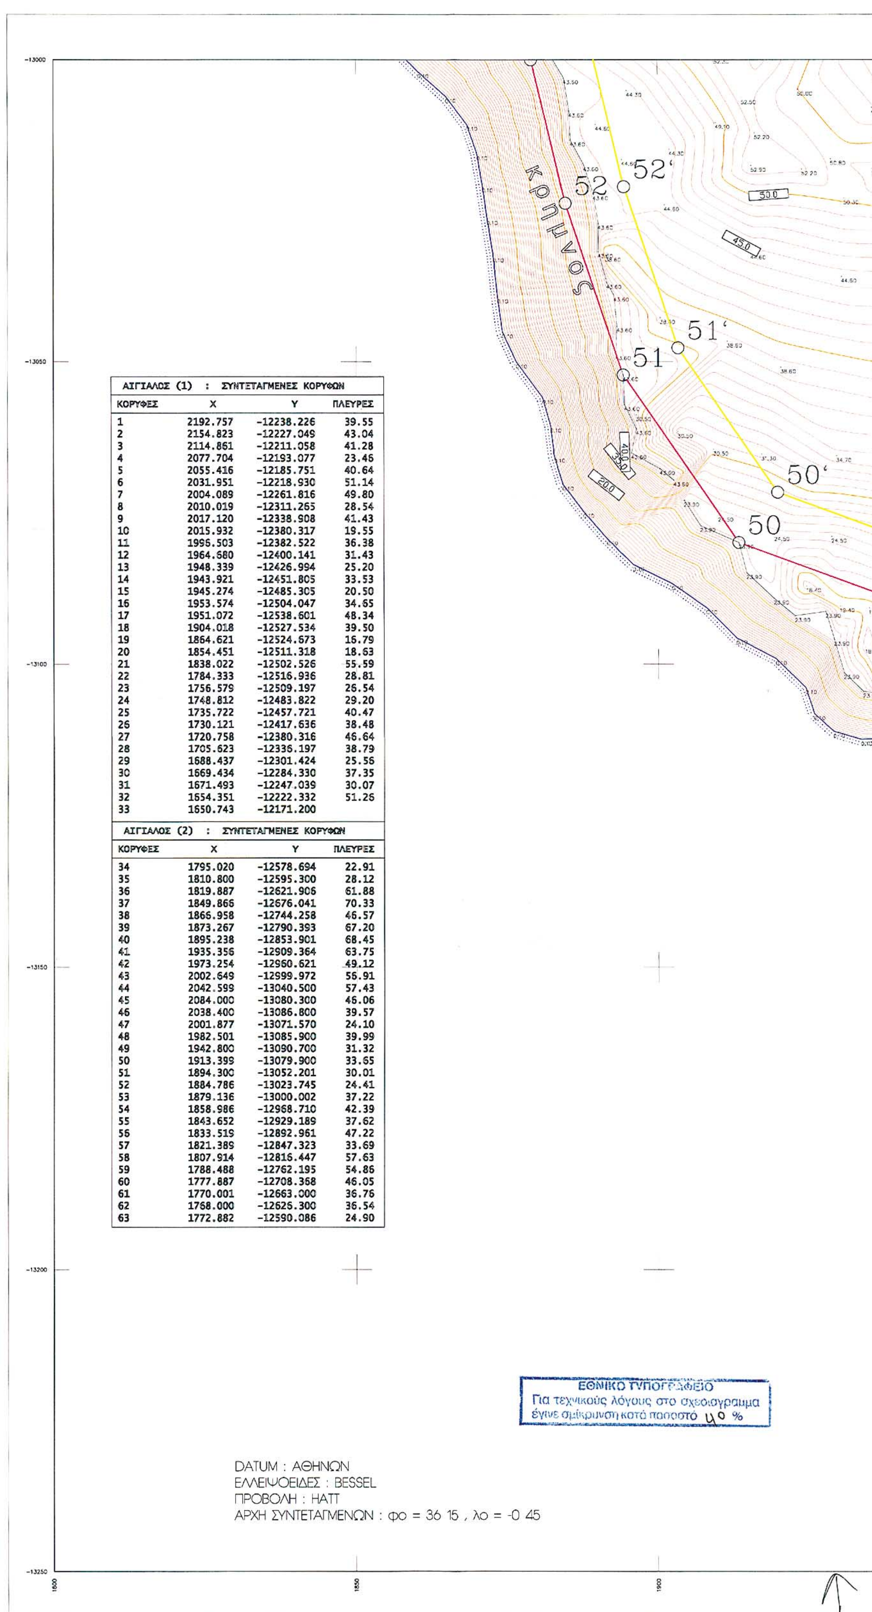


ΑΙΓΙΑΛΟΣ (1) : ΣΥΝΤΕΤΑΓΜΕΝΕΣ ΚΟΡΥΦΩΝ

ΚΟΡΥΦΕΣ	X	Y	ΠΛΕΥΡΕΣ
1	2192.757	-12238.226	39.55
2	2154.823	-12227.049	43.04
3	2114.861	-12211.058	41.28
4	2077.704	-12193.077	23.46
5	2055.416	-12185.751	40.64
6	2031.951	-12218.930	51.14
7	2004.089	-12261.816	49.80
8	2010.019	-12311.265	28.54
9	2017.120	-12338.908	41.43
10	2015.932	-12380.317	19.55
11	1995.503	-12382.522	36.38
12	1964.680	-12400.141	31.43
13	1948.339	-12426.994	25.20
14	1943.921	-12451.805	33.53
15	1945.274	-12485.305	20.50
16	1953.574	-12504.047	34.65
17	1951.072	-12538.601	48.34
18	1904.018	-12527.534	39.50
19	1864.621	-12524.673	16.79
20	1854.451	-12511.318	18.63
21	1838.022	-12502.526	55.59
22	1784.333	-12516.936	28.81
23	1756.579	-12509.197	26.54
24	1748.812	-12483.822	29.20
25	1735.722	-12457.721	40.47
26	1730.121	-12417.636	38.48
27	1720.758	-12380.316	46.64
28	1705.623	-12336.197	38.79
29	1688.437	-12301.424	25.56
30	1669.434	-12284.330	37.35
31	1671.493	-12247.039	30.07
32	1654.351	-12222.332	51.26
33	1650.743	-12171.200	

ΑΙΓΙΑΛΟΣ (2) : ΣΥΝΤΕΤΑΓΜΕΝΕΣ ΚΟΡΥΦΩΝ

ΚΟΡΥΦΕΣ	X	Y	ΠΛΕΥΡΕΣ
34	1795.020	-12578.694	22.91
35	1810.800	-12595.300	28.12
36	1819.887	-12621.906	61.88
37	1849.866	-12676.041	70.33
38	1866.958	-12744.258	46.57
39	1873.267	-12790.393	67.20
40	1895.238	-12853.901	68.45
41	1935.356	-12909.364	63.75
42	1973.254	-12960.621	49.12
43	2002.649	-12999.972	56.91
44	2042.599	-13040.500	57.43
45	2084.000	-13080.300	46.06
46	2038.400	-13086.800	39.57
47	2001.877	-13071.570	24.10
48	1982.501	-13085.900	39.99
49	1942.800	-13090.700	31.32
50	1913.399	-13079.900	33.65
51	1894.300	-13052.201	30.01
52	1884.786	-13023.745	24.41
53	1879.136	-13000.002	37.22
54	1858.986	-12968.710	42.39
55	1843.652	-12929.189	37.62
56	1833.519	-12892.961	47.22
57	1821.389	-12847.323	33.69
58	1807.914	-12816.447	57.63
59	1788.488	-12762.195	54.86
60	1777.887	-12708.368	46.05
61	1770.001	-12663.000	36.76
62	1768.000	-12626.300	36.54
63	1772.882	-12590.086	24.90

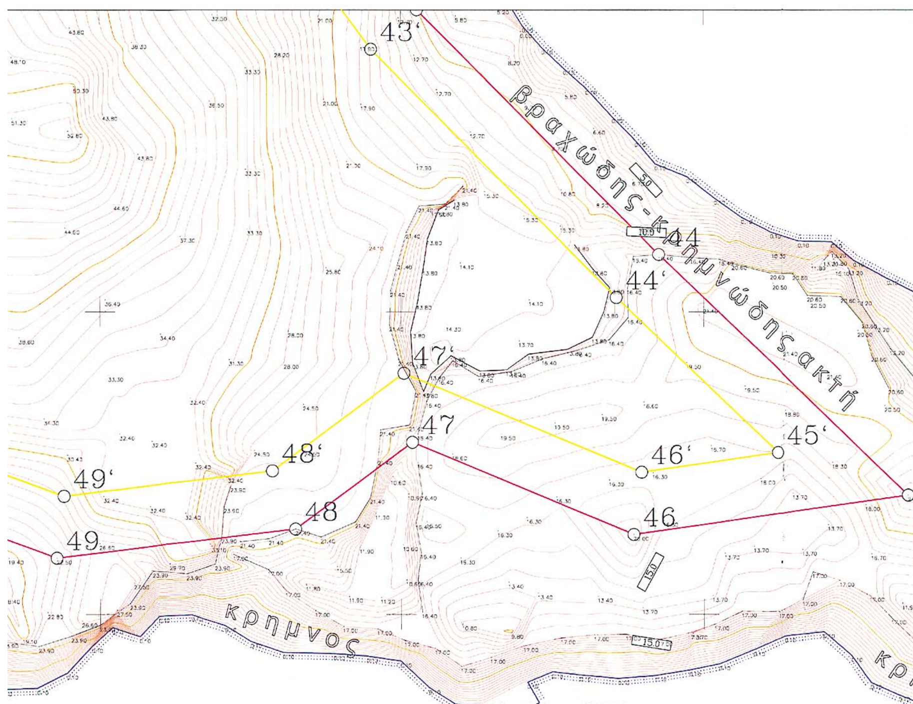

03

ΥΠΟΜΝΗΜΑ ΕΠΙΤΡΟΠΗΣ

κόκκινη : ________ οριογραμμή Αιγιαλού {1} (1,2,3,...,31,32,33) & οριογραμμή Αιγιαλού {2} (34,35,36,...,61,62,63,34)

κίτρινη : ________ οριογραμμή Παραλίας {1} (1΄,2΄,3΄,...,31΄,32΄,33΄) & οριογραμμή Παραλίας {2} (34΄,35΄,36΄,...,61΄,62΄,63΄,34΄)

Η γραμμή της Παραλίας τίθεται παράλληλα πρός τη γραμμή του αιγιαλού και σε απόσταση 10,0 m

Τό παρόν διάγραμμα συνοδεύει την από .... έκθεση επιτροπής καθορισμού των ορίων του αιγιαλού & της παραλίας δυνάμει του άρθρου 3 του Νόμου 2791/2001/φεκ285/19-12-01 τεύχος Α΄.

Ο ΠΡΟΕΔΡΟΣ

Η ΕΠΙΤΡΟΠΗ

ΤΑ ΜΕΛΗ


1: Μεγρέμης Χαράλ. Πολιτ. Μηχ/κός

2: απούσα

3: απούσα

4:

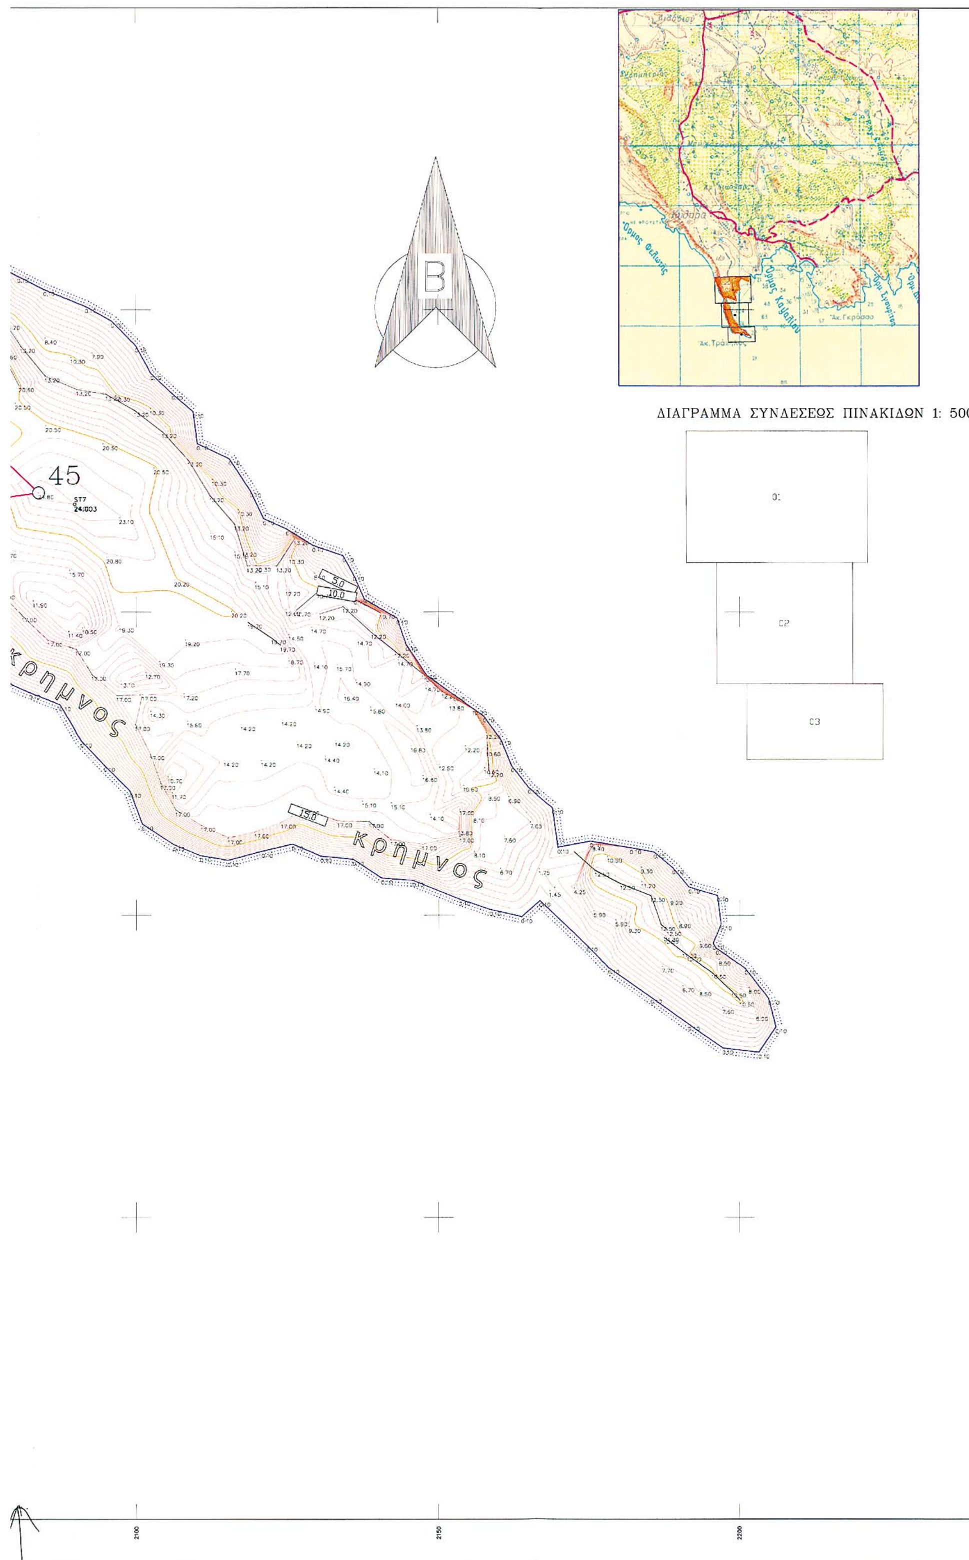


ΔΙΑΓΡΑΜΜΑ ΣΥΝΔΕΣΕΩΣ ΠΙΝΑΚΙΔΩΝ 1: 500
01
02
03
45
ST7
κρημνος
κρημνος
5.0
10.0
15.0
2100
2150
2200

ΥΠΟΜΝΗΜΑ

Γιά τον υπολογισμό των απαραίτητων Τριγωνομετρικών της περιοχής εχρησιμοποιήθηκαν τα τριγωνομετρικά της Γ.Υ.Σ:

G4: Σπηλίες
G15: Στραπόδιο
G3: Αγιοι Ακίνδυνοι
G9: Μεγαλόριζον
G53: Φάρος Καψαλίου

ΠΙΝΑΚΑΣ ΣΥΝΤΕΤΑΓΜΕΝΩΝ ΤΡΙΓΩΝΟΜΕΤΡΙΚΩΝ Γ.Υ.Σ

G3	3039.100	−10775.130	327.110
G4	3852.220	−11665.410	166.150
G9	−1132.420	−10092.740	146.370
G15	2698.060	−9245.570	357.840
G53	2883.060	−12043.810	25.940

Υπελογίσθηκαν 2 Τριγωνομετρικά σημεία στη περιοχή το TRG καιτο TRF.
Ο τρόπος υπολογισμού τους ηταν με τομές και η συνόρθωσης του πλήρους Τριγωνομετρικού δικτύου έγινε με την μεθοδολογία των εξισώσεων παρατηρήσεων.
Οι τελικές συντεταγμένες τους είναι:

TRF	2884.151	−12036.735	16.720
TRG	1738.675	−12377.874	82.660

εξηρτημένης οδεύσεως.
Υπελογίσθηκαν οι κάτωθι στάσεις οι οποίες είναι κορυφές

Απασες οι μετρήσεις έγιναν με γεωδαιτικό σταθμό TOPCON

ΠΙΝΑΚΑΣ ΣΥΝΤΕΤΑΓΜΕΝΩΝ ΚΟΡΥΦΩΝ ΟΔΕΥΣΕΩΣ

STM	1958.239	−12540.310	11.350
STS	2362.218	−12092.279	33.960
ST1	1812.948	−12247.661	83.810
ST2	1745.950	−12303.602	78.710
ST3	1884.797	−12293.328	78.810
ST5	2015.253	−12237.409	13.390
ST6	1815.800	−12591.200	4.300
ST7	2089.900	−13082.200	24.003
ST8	1845.391	−12418.471	64.690

ΓΡΑΦΕΙΟ ΜΕΛΕΤΩΝ
ΓΕΩΡΓΙΟΥ Ν. ΣΥΡΜΑΛΗ
Α & ΤΟΠΟΓΡΑΦΟΥ ΜΗΧΑΝΙΚΟΥ

ΘΕΩΡΗΘΗΚΕ
Πειραιάς 1/7/04
Ο Προϊστάμενος του Τεχνικού Τμήματος
ΝΙΚΟΣ ΣΤΑΘΗΣ
ΠΟΛ/ΤΙΚΟΣ & ΤΟΠ/ΦΟΣ ΜΗΧ/ΚΟΣ

ΕΛΛΗΝΙΚΗ ΔΗΜΟΚΡΑΤΙΑ
ΥΠΟΥΡΓΕΙΟ ΟΙΚΟΝΟΜΙΚΩΝ
ΚΤΗΜΑΤΙΚΗ ΥΠΗΡΕΣΙΑ ΠΕΙΡΑΙΑ

ΕΛΕΓΧΘΗΚΕ
Επί τόπου για την ακρίβεια της αποτύπωσης. στην φωτογράφηση
Πειραιάς 1/7/04
Ο Μηχανικός
ΑΒΡΑΑΜ ΓΙΩΡΓΟΣ
Π.Ε. ΑΓΡΟΝΟΜΟΣ/ΤΟΠΟΓΡΑΦΟΣ/ΜΗΧ/ΚΟΣ

ΘΕΜΑ:
ΤΟΠΟΓΡΑΦΙΚΟ ΔΙΑΓΡΑΜΜΑ
ΓΙΑ ΤΟΝ ΚΑΘΟΡΙΣΜΟ ΑΙΓΙΑΛΟΥ ΚΑΙ ΠΑΡΑΛΙΑΣ

ΕΝΔΙΑΦΕΡΟΜΕΝΟΣ :
INTERNATIONAL METAL COMPANY LTD

ΘΕΣΗ: ΑΚΡΩΤΗΡΙΟ ΤΡΑΧΗΛΟΣ
ΟΙΚΙΣΜΟΣ : ΚΑΨΑΛΙΟΥ
ΔΗΜΟΣ ΚΥΘΗΡΩΝ - ΝΗΣΟΣ ΚΥΘΗΡΩΝ
ΝΟΜΑΡΧΙΑ ΠΕΙΡΑΙΑ

ΚΛΙΜΑΚΑ 1 / 500

ΗΜΕΡΟΜΗΝΙΑ:
ΦΕΒΡΟΥΑΡΙΟΣ 2004

ΑΡ. ΣΧΕΔΙΟΥ 3 / 3

Ο ΣΥΝΤΑΞΑΣ

ΓΙΩΡΓΟΣ Ν. ΣΥΡΜΑΛΗΣ
ΔΙΠΛΩΜ. ΤΟΠΟΓΡΑΦΟΣ ΜΗΧΑΝΙΚΟΣ
Π. Σ. ΑΡΙΣΤΟΤΕΛΕΙΟΥ ΠΑΝ. ΘΕΣ.
ΜΕΛΕΤΗΤΗΣ ΔΗΜΟΣΙΩΝ ΕΡ.
ΜΕΛΟΣ Τ.Ε.Ε. 24095 - Α.Φ.Μ.
ΙΕΡΑ ΟΔΟΣ 312 - ΑΙΓΑΛΕΩ - ΤΗΛ.

ΕΘΝΙΚΟ ΤΥΠΟΓΡΑΦΕΙΟ

ΕΦΗΜΕΡΙΔΑ ΤΗΣ ΚΥΒΕΡΝΗΣΕΩΣ

ΚΑΠΟΔΙΣΤΡΙΟΥ 34 * ΑΘΗΝΑ 104 32 * FAX 210 52 21 004
ΗΛΕΚΤΡΟΝΙΚΗ ΔΙΕΥΘΥΝΣΗ: http: www.et.gr – e-mail: webmaster @ et.gr

Πληροφορίες Α.Ε. - Ε.Π.Ε. και λοιπών Φ.Ε.Κ.: 210 527 9000
Φωτοαντίγραφα παλαιών ΦΕΚ - ΒΙΒΛΙΟΘΗΚΗ - ΜΑΡΝΗ 8 - Τηλ. (210)8220885 - 8222924
Δωρεάν διάθεση τεύχους Προκηρύξεων ΑΣΕΠ αποκλειστικά από Μάρνη 8 & Περιφερειακά Γραφεία
Δωρεάν ανάγνωση δημοσιευμάτων τεύχους Α΄ από την ιστοσελίδα του Εθνικού Τυπογραφείου

ΠΕΡΙΦΕΡΕΙΑΚΑ ΓΡΑΦΕΙΑ ΠΩΛΗΣΗΣ Φ.Ε.Κ.

ΘΕΣΣΑΛΟΝΙΚΗ - Βασ. Όλγας 227	**(2310) 423 956**	**ΛΑΡΙΣΑ** - Διοικητήριο	**(2410) 597449**
ΠΕΙΡΑΙΑΣ - Ευριπίδου 63	**(210) 413 5228**	**ΚΕΡΚΥΡΑ** - Σαμαρά 13	**(26610) 89 122**
ΠΑΤΡΑ - Κορίνθου 327	**(2610) 638 109**		**(26610) 89 105**
	(2610) 638 110	**ΗΡΑΚΛΕΙΟ** - Πεδιάδος 2	**(2810) 300 781**
ΙΩΑΝΝΙΝΑ - Διοικητήριο	**(26510) 87215**	**ΛΕΣΒΟΣ** - Πλ.Κωνσταντινουπόλεως 1	**(22510) 46 654**
ΚΟΜΟΤΗΝΗ - Δημοκρατίας 1	**(25310) 22 858**		**(22510) 47 533**

ΤΙΜΗ ΠΩΛΗΣΗΣ ΦΥΛΛΩΝ ΕΦΗΜΕΡΙΔΟΣ ΤΗΣ ΚΥΒΕΡΝΗΣΕΩΣ

Σε έντυπη μορφή:
- Για τα ΦΕΚ από 1 μέχρι 16 σελίδες σε 1 euro, προσαυξανόμενη κατά 0,20 euro για κάθε επιπλέον οκτασέλιδο ή μέρος αυτού.
- Για τα φωτοαντίγραφα ΦΕΚ σε 0,15 euro ανά σελίδα.

Σε μορφή CD:

Τεύχος	Περίοδος	EURO	Τεύχος	Περίοδος	EURO
Α΄	Ετήσιο	150	Αναπτυξιακών Πράξεων	Ετήσιο	50
Α	3μηνιαίο	40	Ν.Π.Δ.Δ.	Ετήσιο	50
Α΄	Μηνιαίο	15	Παράρτημα	Ετήσιο	50
Β’	Ετήσιο	300	Εμπορικής και Βιομηχανικής Ιδιοκτησίας	Ετήσιο	100
Β΄	3μηνιαίο	80	Ανωτάτου Ειδικού Δικαστηρίου	Ετήσιο	5
Β΄	Μηνιαίο	30	Διακηρύξεων Δημοσίων Συμβάσεων	Ετήσιο	200
Γ	Ετήσιο	50	Διακηρύξεων Δημοσίων Συμβάσεων	Εβδομαδιαίο	5
Δ΄	Ετήσιο	220	Α.Ε. & Ε.Π.Ε	Μηνιαίο	100
Δ΄	3μηνιαίο	60			

- Η τιμή πώλησης μεμονωμένων Φ.Ε.Κ ειδικού ενδιαφέροντος σε μορφή cd-rom και μέχρι 100 σελίδες σε 5 euro προσαυξανόμενη κατά 1 euro ανά 50 σελίδες.
- Η τιμή πώλησης σε μορφή cd-rom δημοσιευμάτων μιας εταιρείας στο τεύχος Α.Ε. και Ε.Π.Ε. σε 5 euro ανά έτος.

ΠΑΡΑΓΓΕΛΙΑ ΚΑΙ ΑΠΟΣΤΟΛΗ Φ.Ε.Κ. : τηλεφωνικά : 210 - 4071010, fax : 210 - 4071010 internet : http://www.et.gr.

ΕΤΗΣΙΕΣ ΣΥΝΔΡΟΜΕΣ Φ.Ε.Κ.

	Σε έντυπη μορφή	Από το Internet
Α΄ (Νόμοι, Π.Δ., Συμβάσεις κτλ.)	225 €	190 €
Β΄ (Υπουργικές αποφάσεις κτλ.)	320 €	225 €
Γ΄ (Διορισμοί, απολύσεις κτλ. Δημ. Υπαλλήλων)	65 €	ΔΩΡΕΑΝ
Δ΄ (Απαλλοτριώσεις, πολεοδομία κτλ.)	320 €	160 €
Αναπτυξιακών Πράξεων και Συμβάσεων (Τ.Α.Π.Σ.)	160 €	95 €
Ν.Π.Δ.Δ. (Διορισμοί κτλ. προσωπικού Ν.Π.Δ.Δ.)	65 €	ΔΩΡΕΑΝ
Παράρτημα (Προκηρύξεις θέσεων ΔΕΠ κτλ.)	33 €	ΔΩΡΕΑΝ
Δελτίο Εμπορικής και Βιομ/κής Ιδιοκτησίας (Δ.Ε.Β.Ι.)	65 €	33 €
Ανωτάτου Ειδικού Δικαστηρίου (Α.Ε.Δ.)	10 €	ΔΩΡΕΑΝ
Ανωνύμων Εταιρειών & Ε.Π.Ε.	2.250 €	645 €
Διακηρύξεων Δημοσίων Συμβάσεων (Δ.Δ.Σ.)	225 €	95 €
Πρώτο (Α΄), Δεύτερο (Β΄) και Τέταρτο (Δ΄)	–	450 €

- Το τεύχος του ΑΣΕΠ (έντυπη μορφή) θα αποστέλλεται σε συνδρομητές με την επιβάρυνση των 70 euro, ποσό το οποίο αφορά ταχυδρομικά έξοδα.
- Για την παροχή δικαιώματος ηλεκτρονικής πρόσβασης σε Φ.Ε.Κ. προηγουμένων ετών και συγκεκριμένα στα τεύχη Α΄, Β΄, Δ΄, Αναπτυξιακών Πράξεων & Συμβάσεων, Δελτίο Εμπορικής και Βιομηχανικής Ιδιοκτησίας και Διακηρύξεων Δημοσίων Συμβάσεων, η τιμή προσαυξάνεται πέραν του ποσού της ετήσιας συνδρομής έτους 2005, κατά 25 euro ανά έτος παλαιότητας και ανά τεύχος, για δε το τεύχος Α.Ε. & Ε.Π.Ε., κατά 30 euro.

* Οι συνδρομές του εσωτερικού προπληρώνονται στις ΔΟΥ (το ποσό συνδρομής καταβάλλεται στον κωδικό αριθμό εσόδων ΚΑΕ 2531 και το ποσό υπέρ ΤΑΠΕΤ (5% του ποσού της συνδρομής) στον κωδικό αριθμό εσόδων ΚΑΕ 3512).Το πρωτότυπο αποδεικτικό είσπραξης (διπλότυπο) θα πρέπει να αποστέλλεται ή να κατατίθεται στην αρμόδια Υπηρεσία του Εθνικού Τυπογραφείου.
* Η πληρωμή του υπέρ ΤΑΠΕΤ ποσοστού που αντιστοιχεί σε συνδρομές, εισπράττεται και από τις ΔΟΥ.
* Οι συνδρομητές του εξωτερικού έχουν τη δυνατότητα λήψης των δημοσιευμάτων μέσω internet, με την καταβολή των αντίστοιχων ποσών συνδρομής και ΤΑΠΕΤ .
* Οι Νομαρχιακές Αυτοδιοικήσεις, οι Δήμοι, οι Κοινότητες ως και οι επιχειρήσεις αυτών πληρώνουν το μισό χρηματικό ποσό της συνδρομής και ολόκληρο το ποσό υπέρ του ΤΑΠΕΤ.
* Η συνδρομή ισχύει για ένα ημερολογιακό έτος. Δεν εγγράφονται συνδρομητές για μικρότερο χρονικό διάστημα.
* Η εγγραφή ή ανανέωση της συνδρομής πραγματοποιείται το αργότερο μέχρι την 31ην Δεκεμβρίου κάθε έτους.
* Αντίγραφα διπλοτύπων, ταχυδρομικές επιταγές και χρηματικά γραμμάτια δεν γίνονται δεκτά.

Οι υπηρεσίες εξυπηρέτησης των πολιτών λειτουργούν καθημερινά από 08.00΄ έως 13.00΄

ΑΠΟ ΤΟ ΕΘΝΙΚΟ ΤΥΠΟΓΡΑΦΕΙΟ